



**Legende**

**Délimitation du PAP et des zones du PAG**

- Délimitation du PAP
- - - Délimitation des différentes zones du PAG
- Délimitation de la densité dans les différentes zones

**Nombre de niveaux et de logements par immeuble**

I, II, III, ... nombre de niveaux pleins  
 L1, L3, L6, ... nombre de logements

**Secteur et éléments projetés d'intérêt communal:**

- Bâtiments à conserver
- Gabarits à conserver
- Monument à conserver
- Muret à conserver
- Arbre à moyenne ou haute tige à conserver
- Alignement obligatoire pour constructions principales

**Servitudes**


- Servitude de type urbanistique - type: "environnement construit": EC
- Servitude de type urbanistique - type: "ensemble architectural": EA
- Servitude de type urbanistique - type: "Cité Néiwiss": CN
- Servitude de type urbanistique - type: "Quartier Brill": QB
- Servitude de type urbanistique - type: "Helbertsbam": HB

**Zones ou espaces définis en exécution de dispositions spécifiques relatives:**

- Immeubles et objets bénéficiant des effets de classement comme patrimoine culturel national ou inscrits à l'inventaire supplémentaire

**Fond de plan**

- Parcellaire (PCN 2014)
- Constructions existantes (PCN 2014)
- Constructions ajoutées (photo aérienne ACT 2013)
- Limite communale

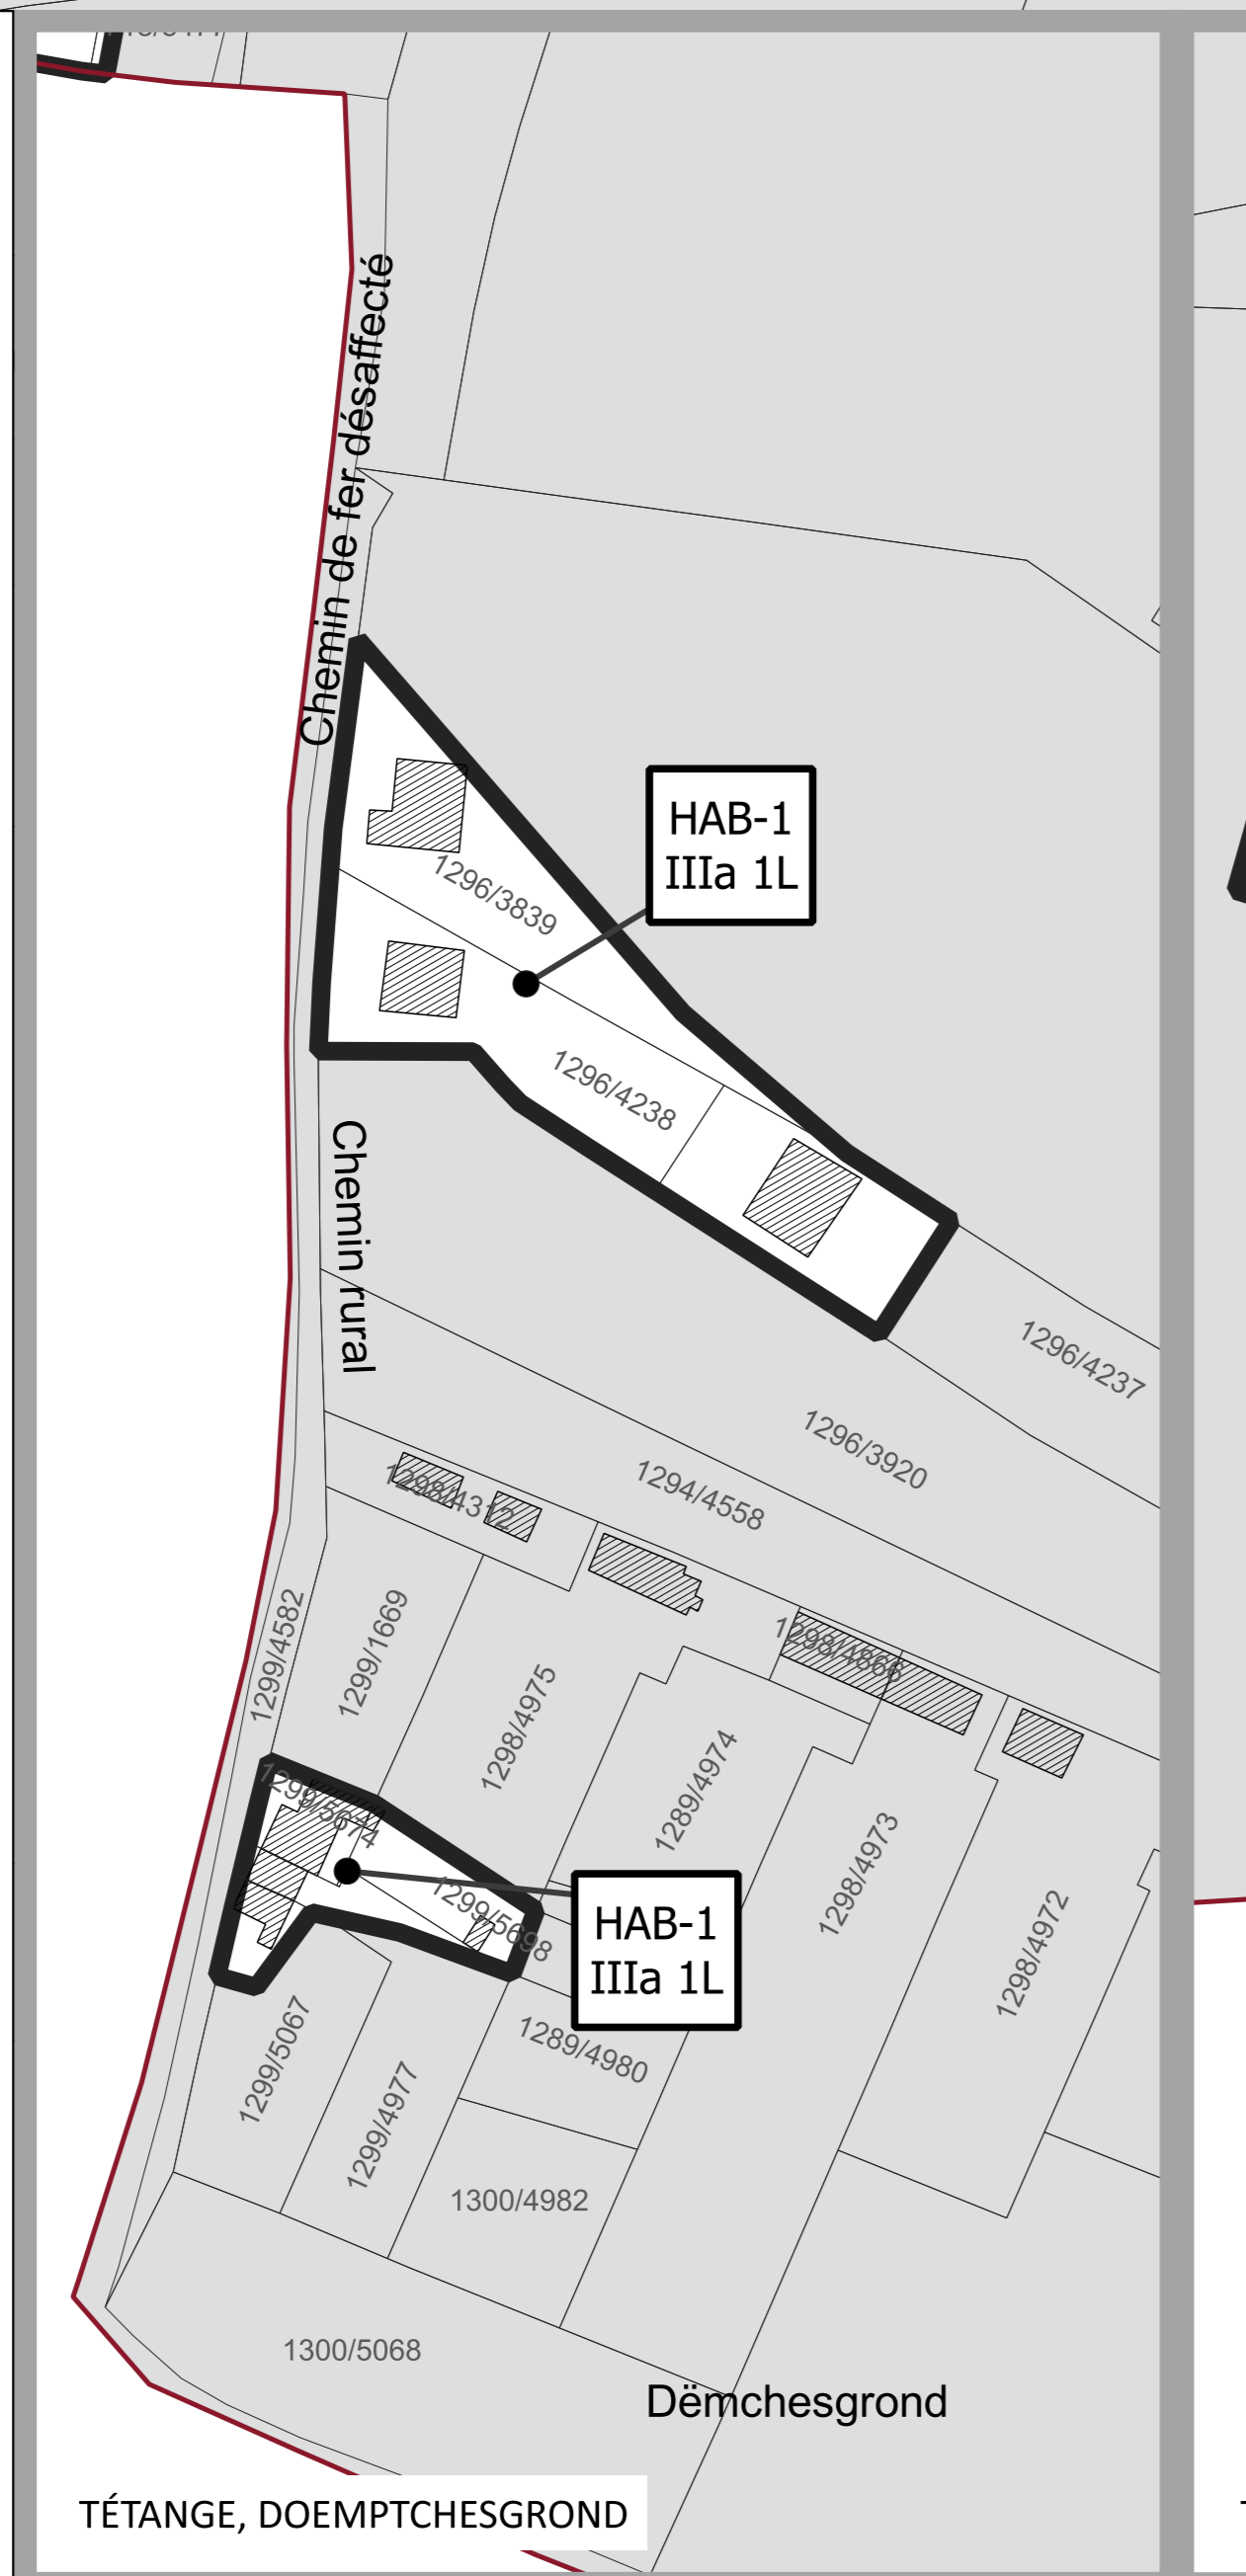

**TERRITOIRE DE LA COMMUNE DE KAYL**

INDICE	DATE	CONTRIBUTEURS
A	20.02.2017	Plan d'aménagement de quartier existant à l'échelle 1:5000
B	11.10.2017	Plan d'aménagement de quartier existant à l'échelle 1:5000
C	28.05.2018	Modifications apportées dans le cadre du processus de planification de l'urbanisme communal
D	10.11.2022	Adaptations selon l'approbation du Ministère de l'Énergie, du Climat et de l'Environnement
E	10.11.2022	Adaptations selon la modification / adaptation ou redimensionnement urban. réalisés
F		
G		

MÂÎTRE DE L'OUVRAGE  
**COMMUNE DE KAYL**  
 PROJET D'AMÉNAGEMENT PARTICULIER - QUARTIER EXISTANT  
 PLAN  
 LOCALITE DE TETANGE - PARTIE CENTRE-OUEST  
 BUREAU D'ÉTUDES  
**zilplan s.à r.l.**  
 Urbanisme & Aménagement du Territoire

DESIGNÉ PAR	SAV	FORMAT	A0 (841x1189 mm)
VÉRIFIÉ PAR	CRH	ÉCHELLE	1:1.000
DATE	27.07.2016	0	25 50 m

PLAN N° 20140409-ZP\_KAYL\_PAP\_OE\_PG\_07\_01  
 FOND DE PLAN: © CORINE CASAPRÉL. DROITS RÉSERVÉS À L'ÉGARD DU GRAND DUCHÉ DE LUXEMBOURG - COPIE ET RÉPRODUCTION INTERDITES.