

Legende

Délimitation du PAP et des zones du PAG

- Délimitation du PAP
- - - Délimitation des différentes zones du PAG
- Délimitation de la densité dans les différentes zones

Nombre de niveaux et de logements par immeuble

I,II,III, ... nombre de niveaux pleins
 L1, L3, L6, ... nombre de logements

Secteur et éléments projetés d'intérêt communal:

- Bâtimts à conserver
- Gabarits à conserver
- Monument à conserver
- Muret à conserver
- Arbre à moyenne ou haute tige à conserver
- Alignement obligatoire pour constructions principales

Servitudes


- Servitude de type urbanistique - type: "environnement construit": EC
- Servitude de type urbanistique - type: "ensemble architectural": EA
- Servitude de type urbanistique - type: "Cité Néiwiss": CN
- Servitude de type urbanistique - type: "Cité Berens": CB
- Servitude de type urbanistique - type: "Quartier Brill": QB
- Servitude de type urbanistique - type: "Helbertsbam": HB

Zones ou espaces définis en exécution de dispositions spécifiques relatives:

- Immeubles et objets bénéficiant des effets de classement comme patrimoine culturel national ou inscrits à l'inventaire supplémentaire

Fond de plan

- Parcellaire (PCN 2014)
- Constructions existantes (PCN 2014)
- Constructions ajoutées (photo aérienne ACT 2013)
- Limite communale

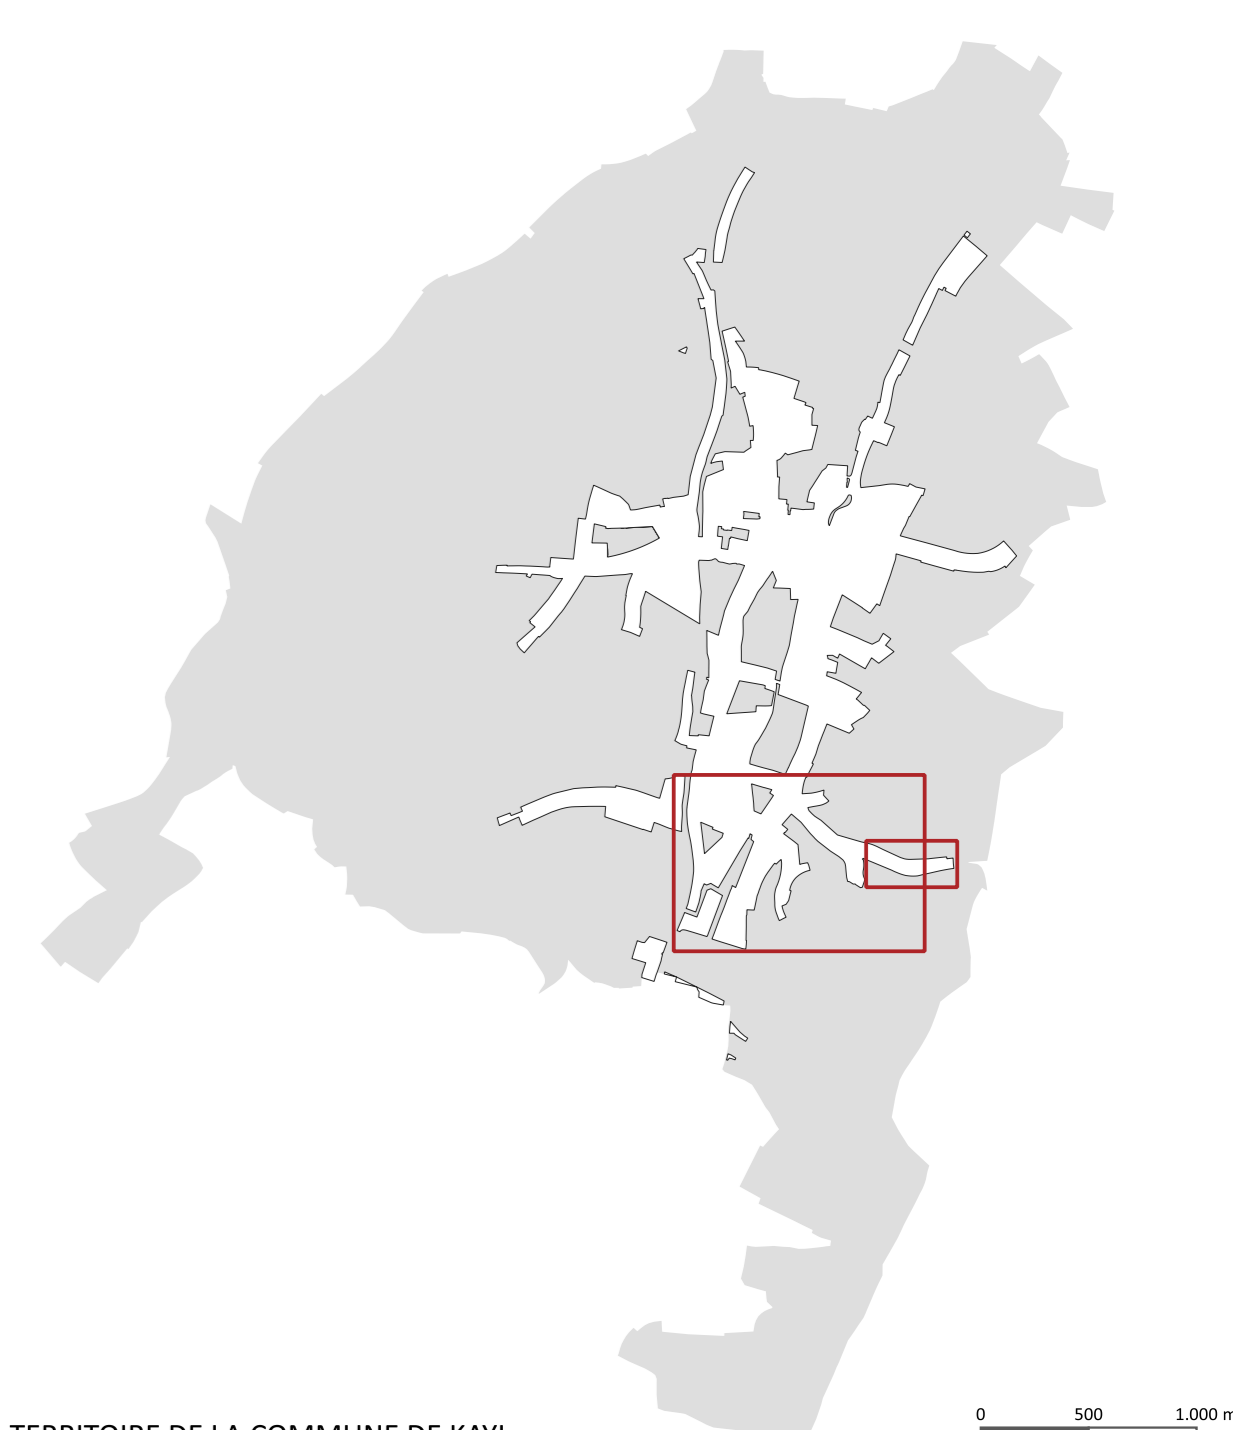

TERRITOIRE DE LA COMMUNE DE KAYL

INDICE	DATE	CONTRIBUTEURS
A	20.02.2017	Plan d'aménagement de quartier existant et d'alignement des constructions existantes et nouvelles
B	11.10.2017	Plan d'aménagement de quartier existant et d'alignement des constructions existantes et nouvelles
C	28.05.2018	Modifications apportées dans le cadre du processus de planification de la commune
D	10.11.2022	Modifications apportées dans le cadre du processus de planification de la commune
E		Adaptations selon la modification / adaptation ou redimensionnement des parcelles
F		
G		

MÂÎTRE DE L'OUVRAGE

COMMUNE DE KAYL

PROJET D'AMÉNAGEMENT PARTICULIER - QUARTIER EXISTANT

PLAN

LOCALITE DE TETANGE - PARTIE CENTRE-EST

BUREAU D'ETUDES

zilplan s.à r.l.

Urbanisme & Aménagement du Territoire

DESIGNÉ PAR: SAY VÉRIFIÉ PAR: CRH DATE: 27.07.2016 ÉCHELLE: 1:1.000 FICHIER: P:\N\2016\20160718_TETANGE_PAP\Mapa\emms_mur_du_Plan_PAP\1_Versions_coordonnees_PAP.dwg PLAN N°: 20160409_ZP_KAYL_PAP_DE_PG_09_d

FORMAT: A0 (841x1189 mm) ÉCHELLE: 1:1.000 25 50 m

PROJET DE PLAN D'AMÉNAGEMENT PARTICULIER DÉPOSÉ EN VUE DU GRAND DUCHÉ DE LUXEMBOURG - COPIE ET RÉPRODUCTION INTERDITES

TETANGE, LANGERTENGAASS - PARTIE EST