



Représentation schématique du degré d'utilisation du sol par lot ou lot

LOT / LOT	surface de l'implant au sol [m ²]	surface de l'implant au sol [m ²]	surface de l'implant au sol [m ²]	surface de l'implant au sol [m ²]	surface constructible brute [m ²]	surface constructible brute [m ²]	surface constructible brute [m ²]	surface constructible brute [m ²]	type et nombre de logements	nombre de niveaux
LOT 1	4.33	189	483	293	1-mi	1-4i	12.00	15.00	1S+11+1C	
LOT 2	3.61	120	298	219	1-mi	2-b	12.00	15.00	1S+11+1C	
LOT 3	21.12	528	1360	1035	2-mi	12-c	13.50	15.00	1S+11+1R	
LOT 4	30.85	960	2642	1748	4-mi	24-c	13.50	15.00	1S+11+1R	


Délimitation du PAP et des zones de PAG

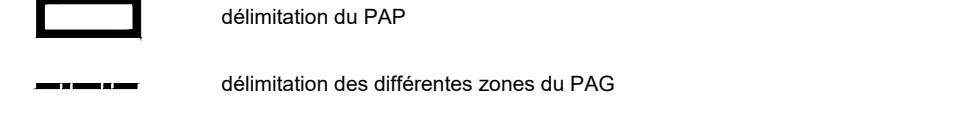


Courbes de niveau

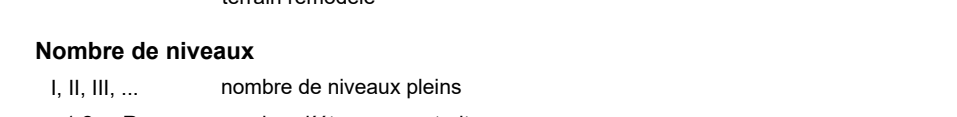


Nombre de niveaux

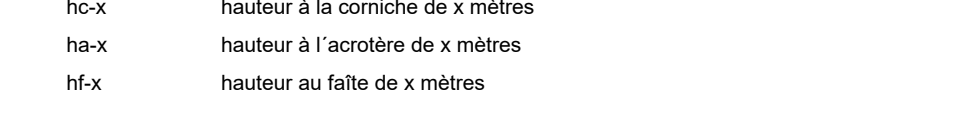


Hauteur des constructions

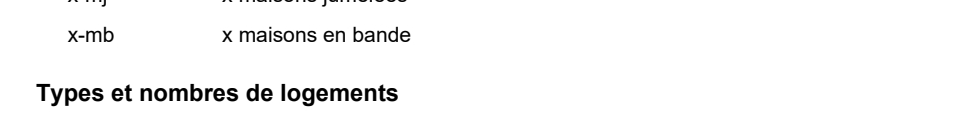


Types, dispositions et nombre des constructions

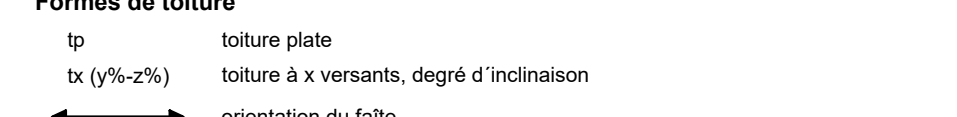

Types et nombre de logements

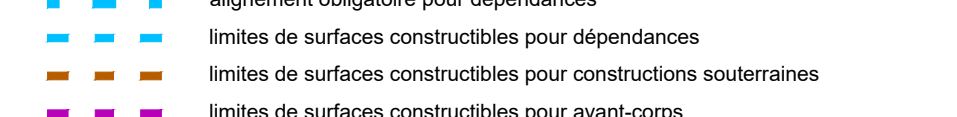


Formes de toiture

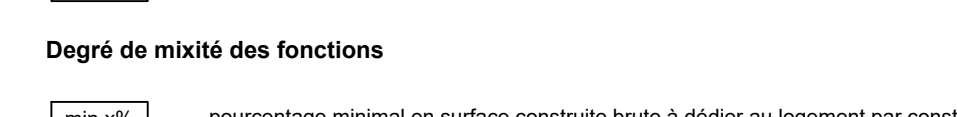


Gabarit des immeubles (plan / coupes)



Délimitation des lots / Bots

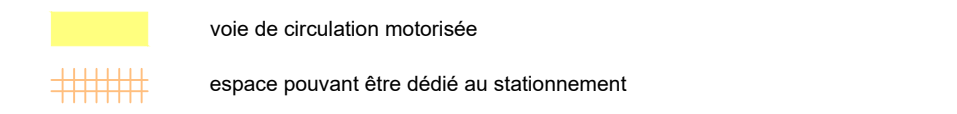


Degré de mixité des fonctions

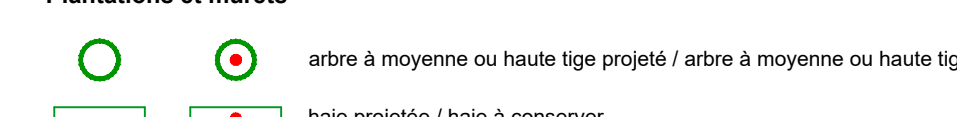


Espaces extérieurs privés et publics




Plantations et murets

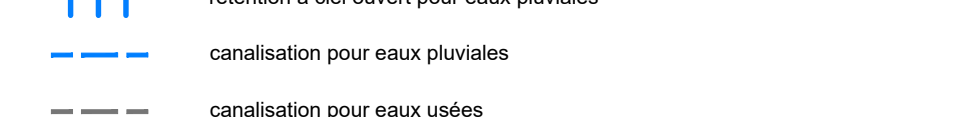


Servitudes

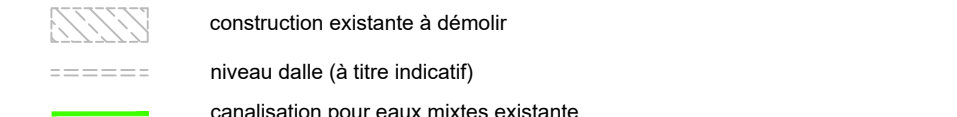

Infrastructures techniques








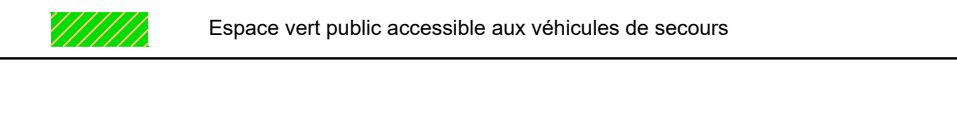


Légende complémentaire

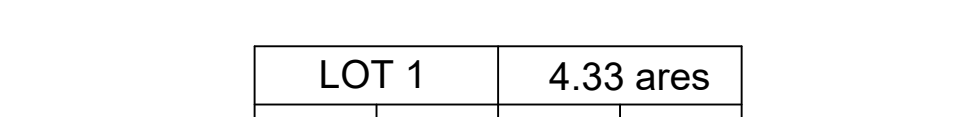

Représentation schématique du degré d'utilisation du sol par lot

LOT	surface	hauteur	niveau	type	nombre de logements
LOT 1	4.33 ares	189 - 483	1-mi	1-4i	1S+11+1C
LOT 2	3.61 ares	120 - 298	1-mi	2-b	1S+11+1C
LOT 3	21.12 ares	528 - 1360	2-mi	12-c	1S+11+1R
LOT 4	30.85 ares	960 - 2642	4-mi	24-c	1S+11+1R

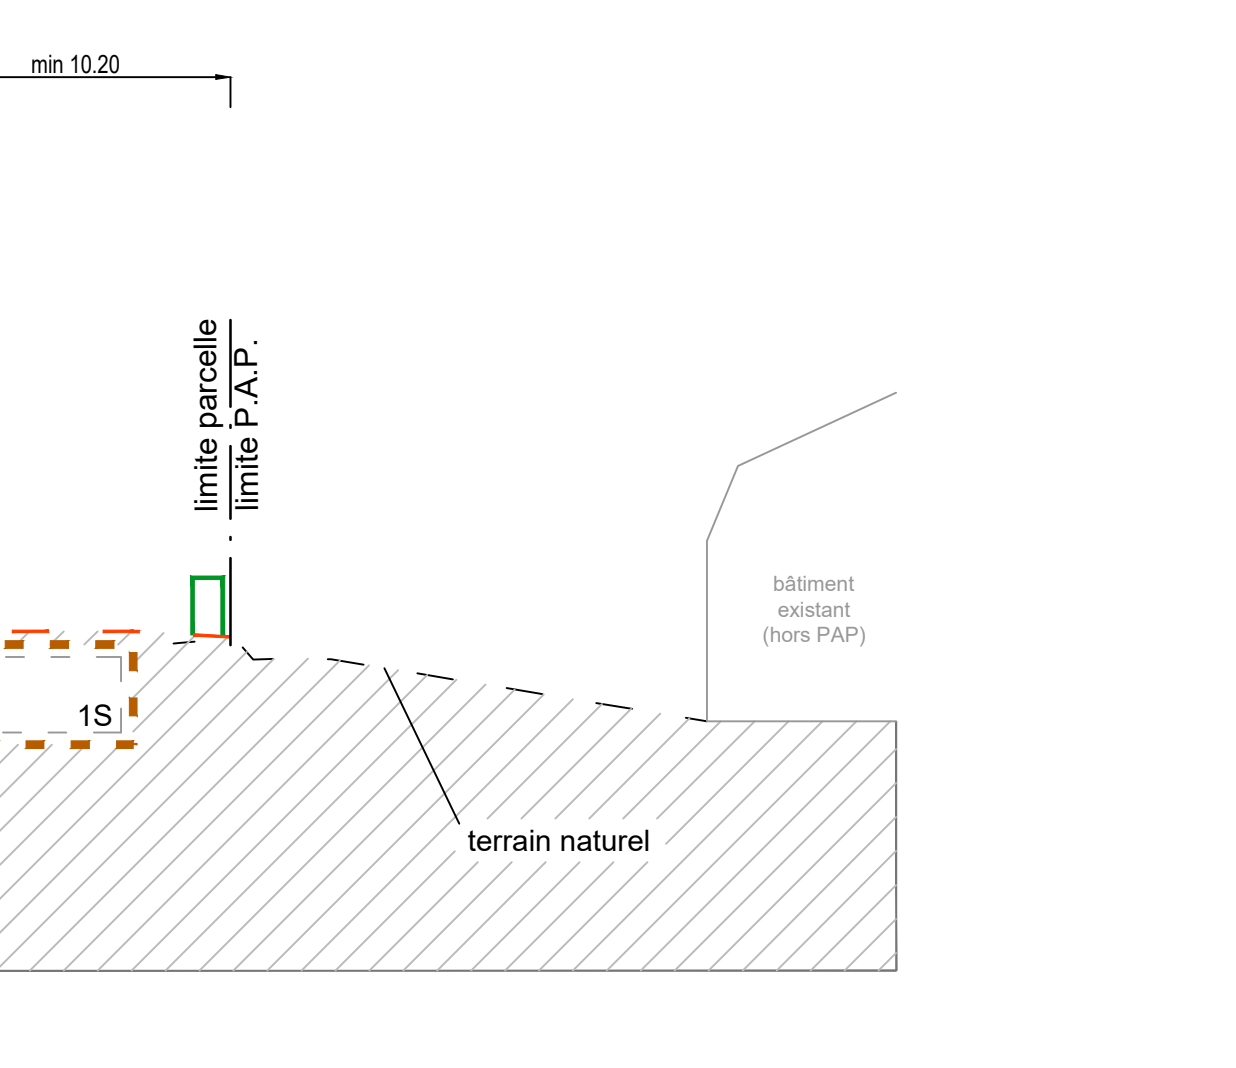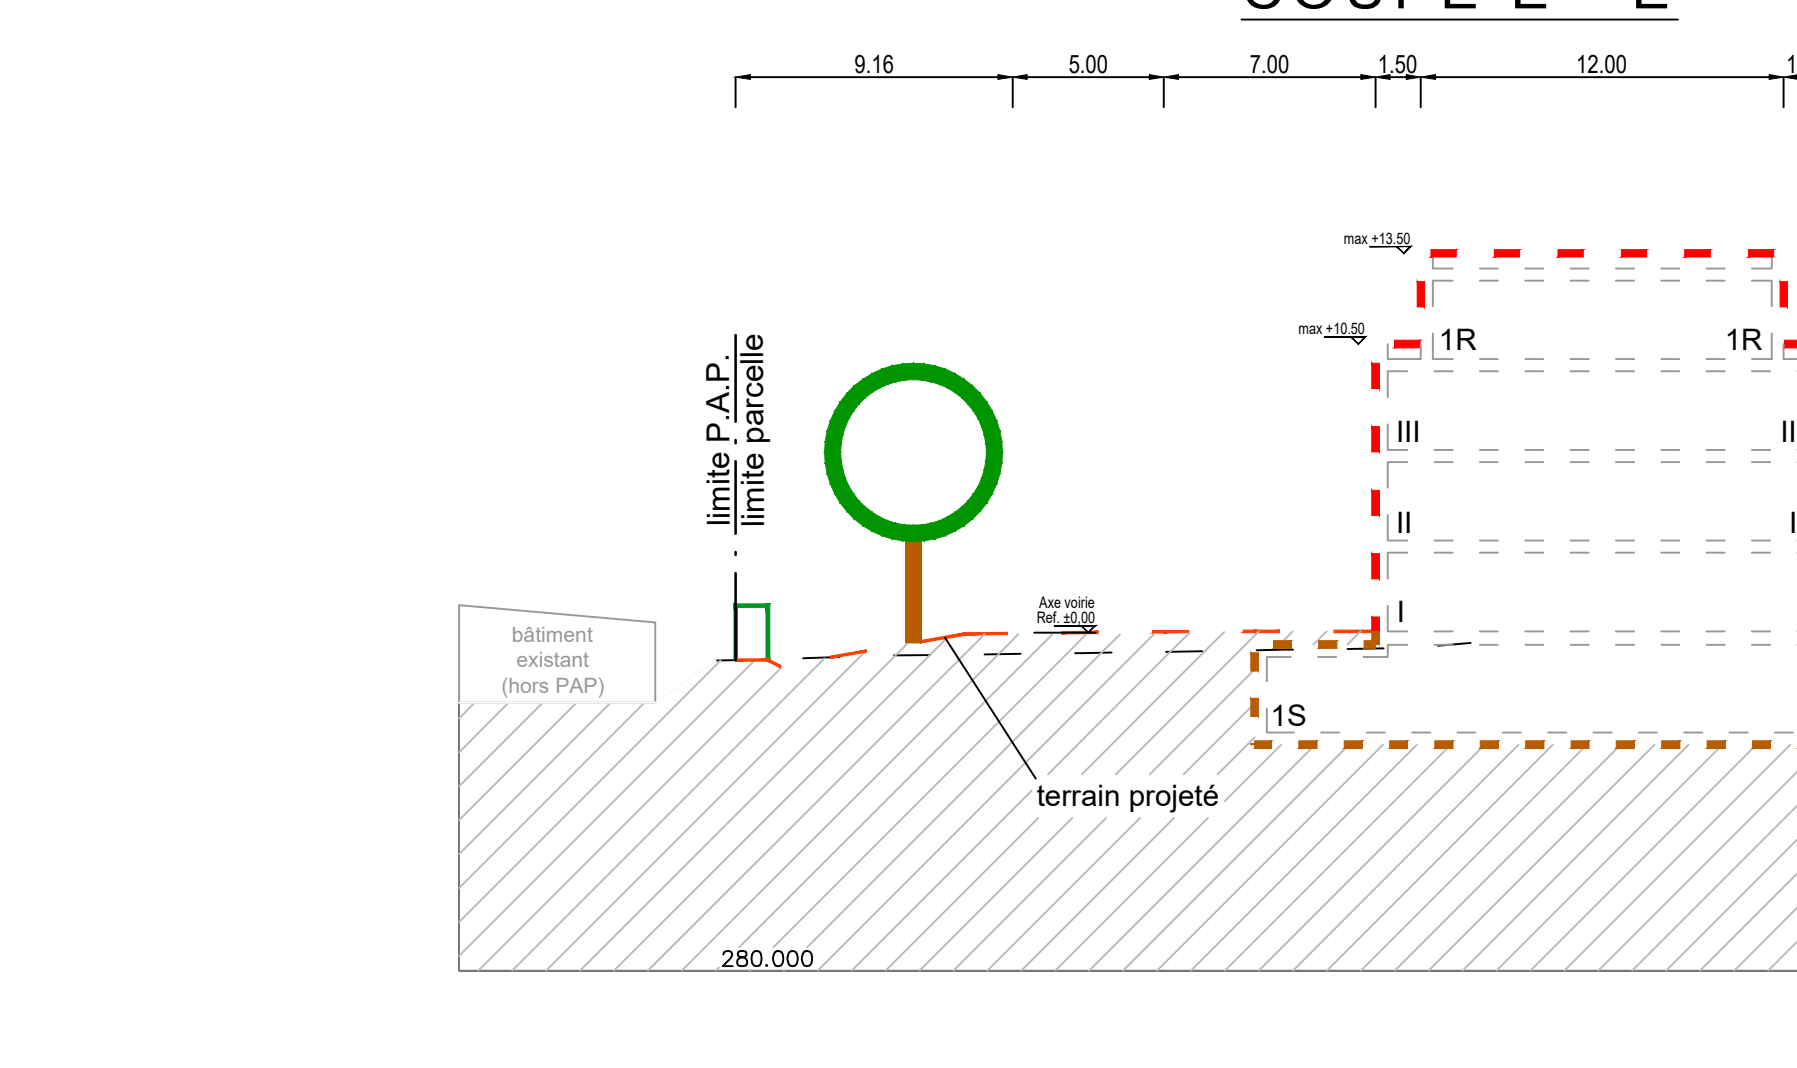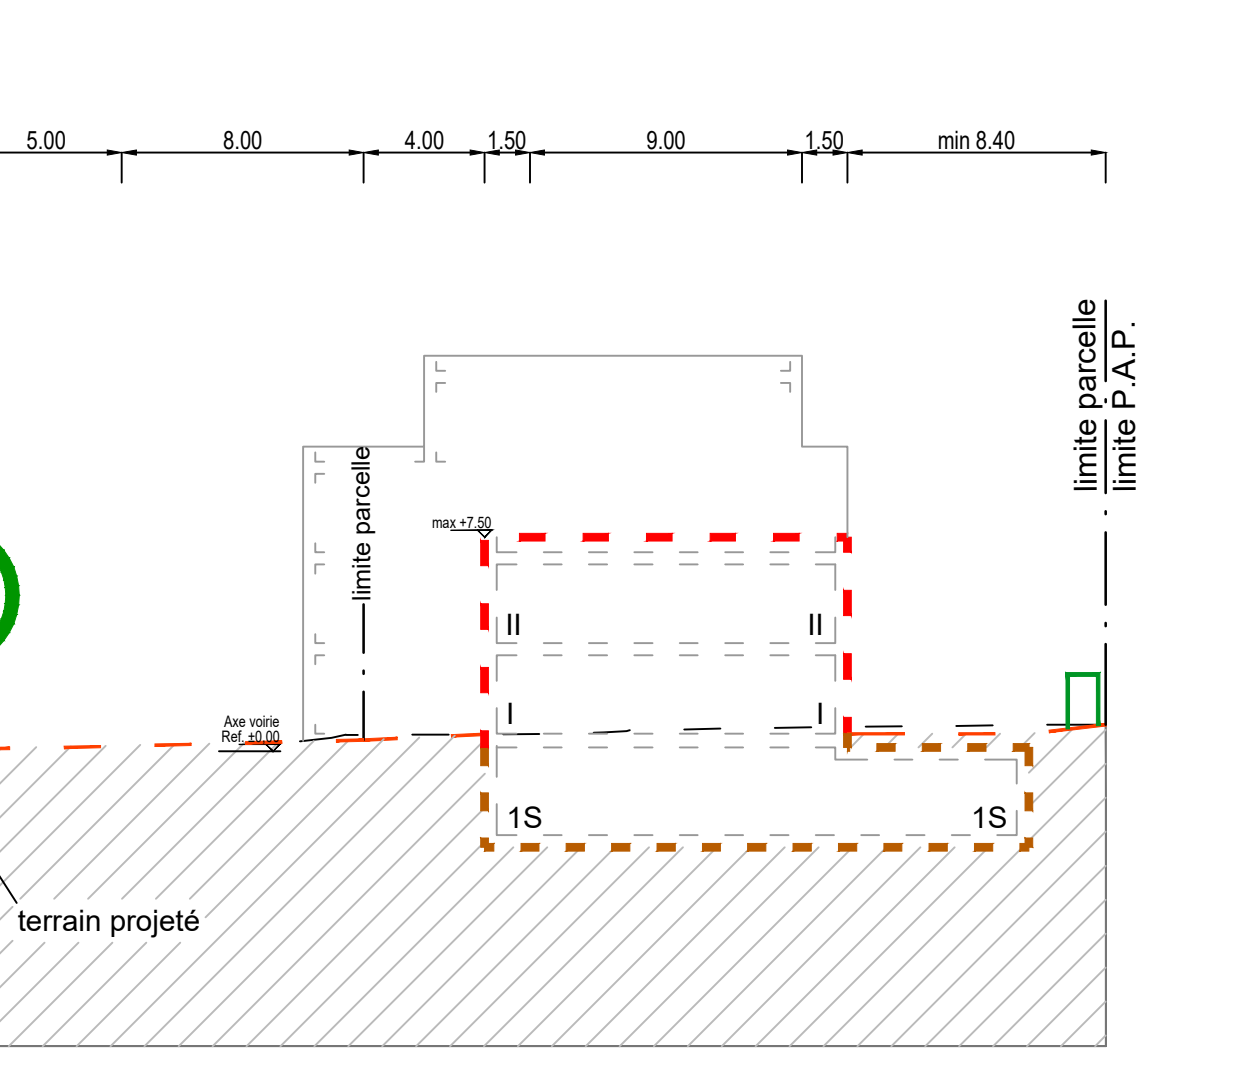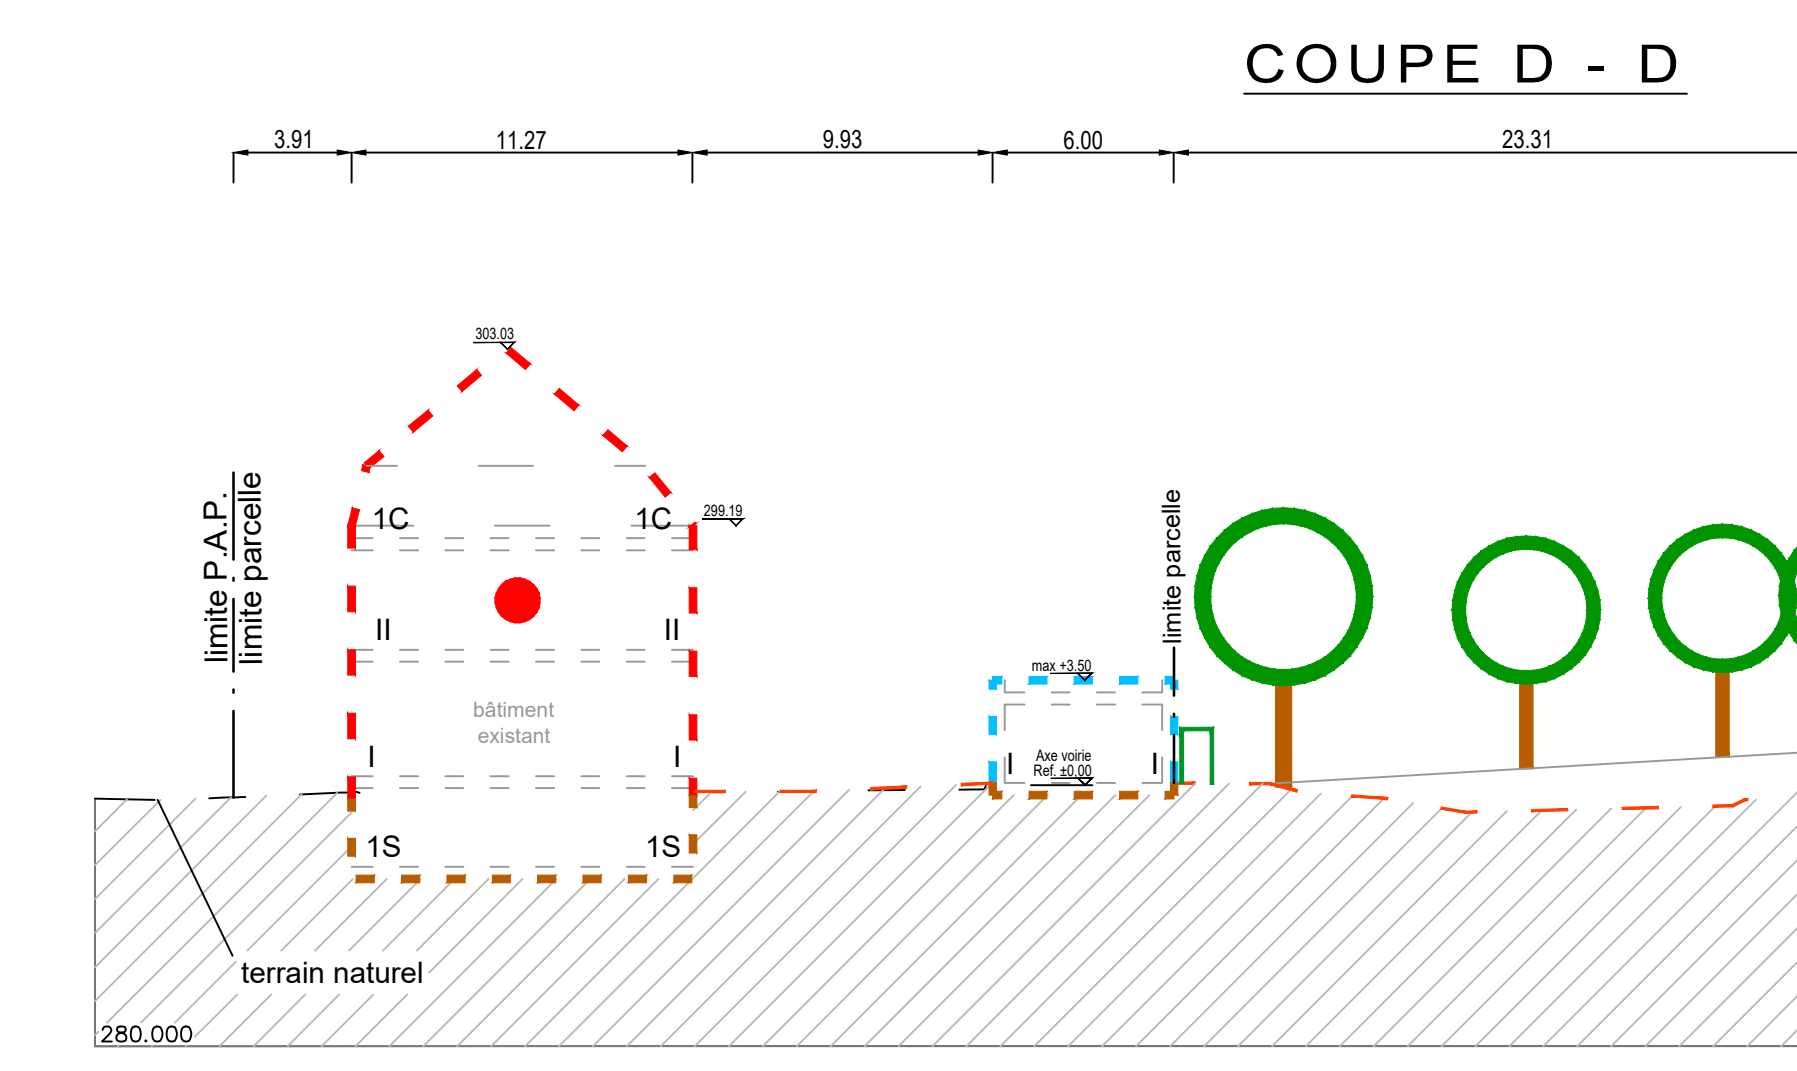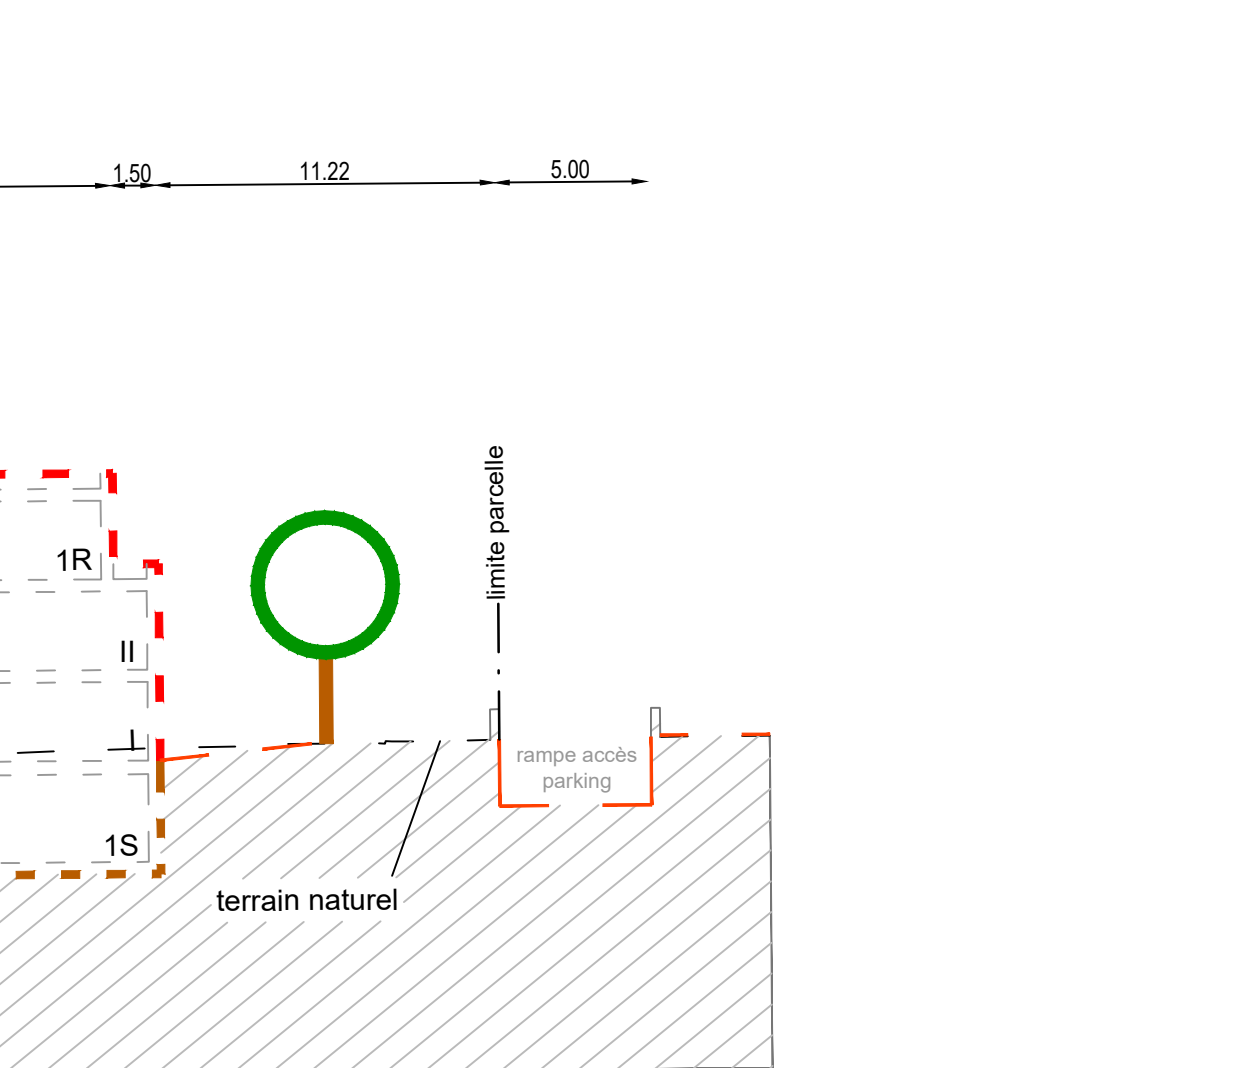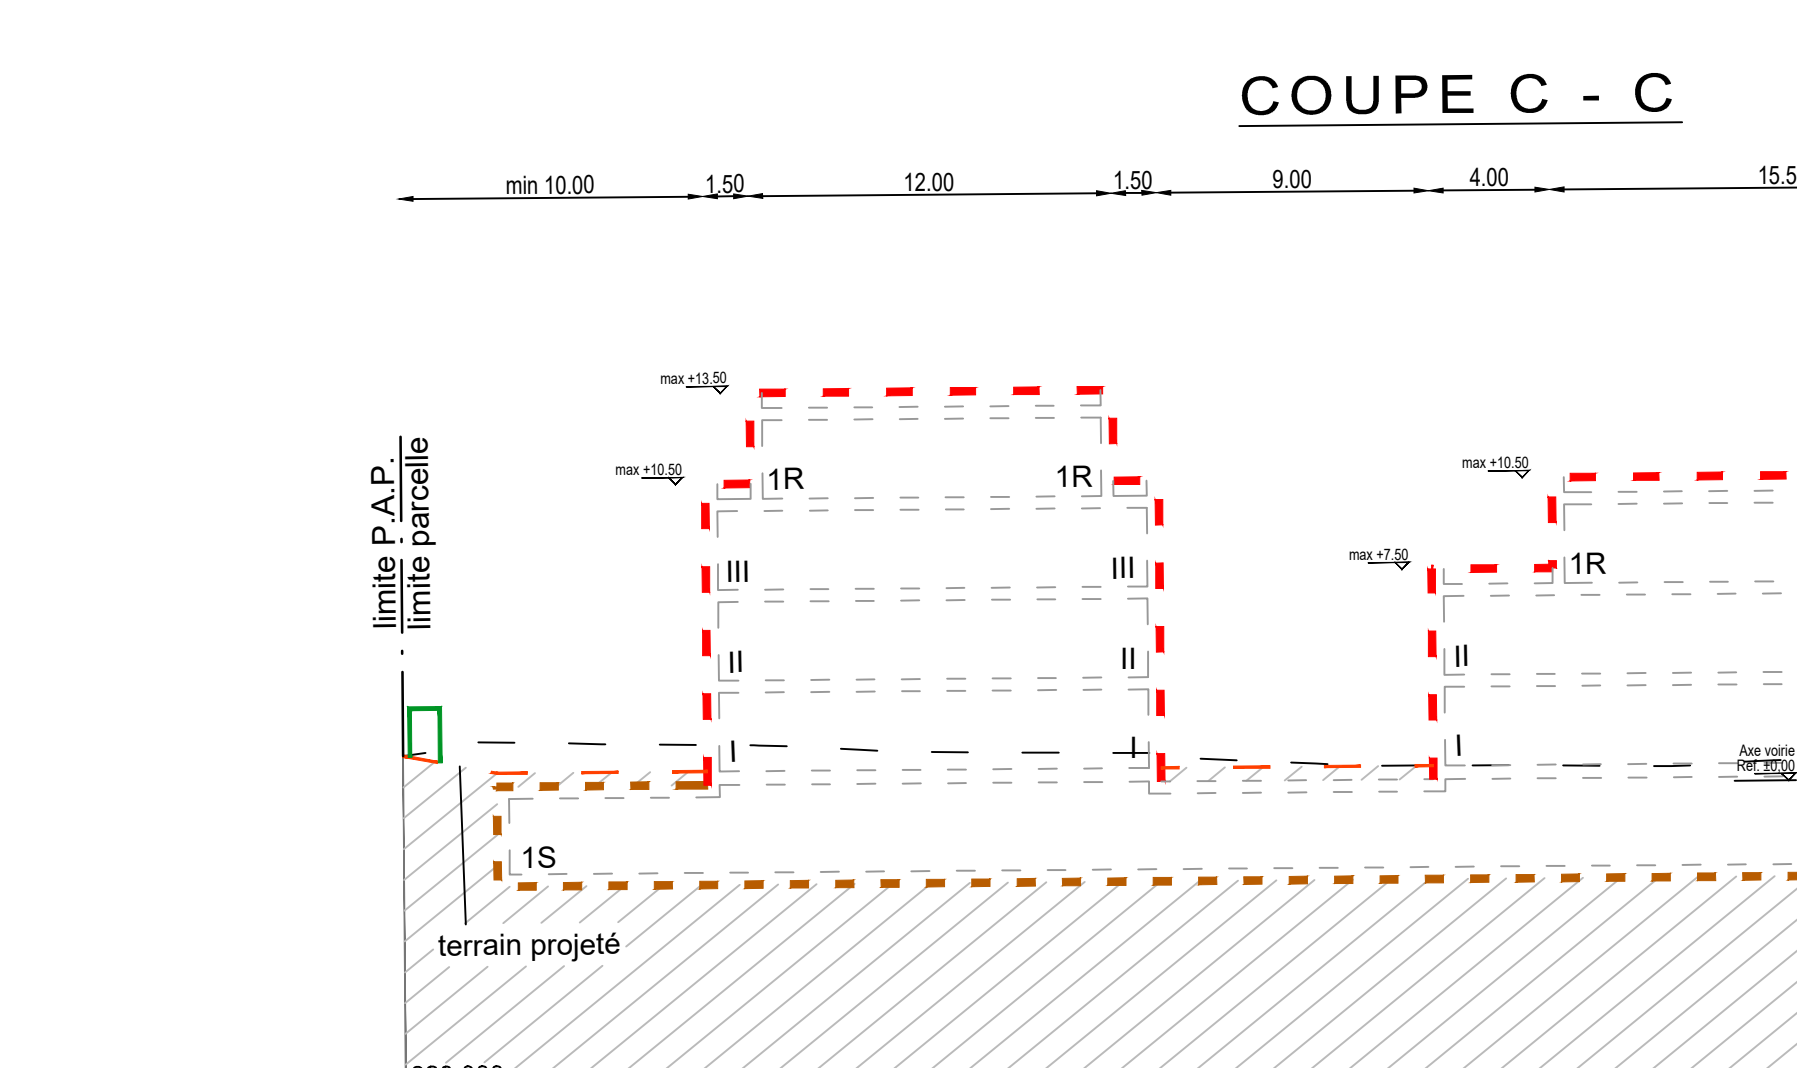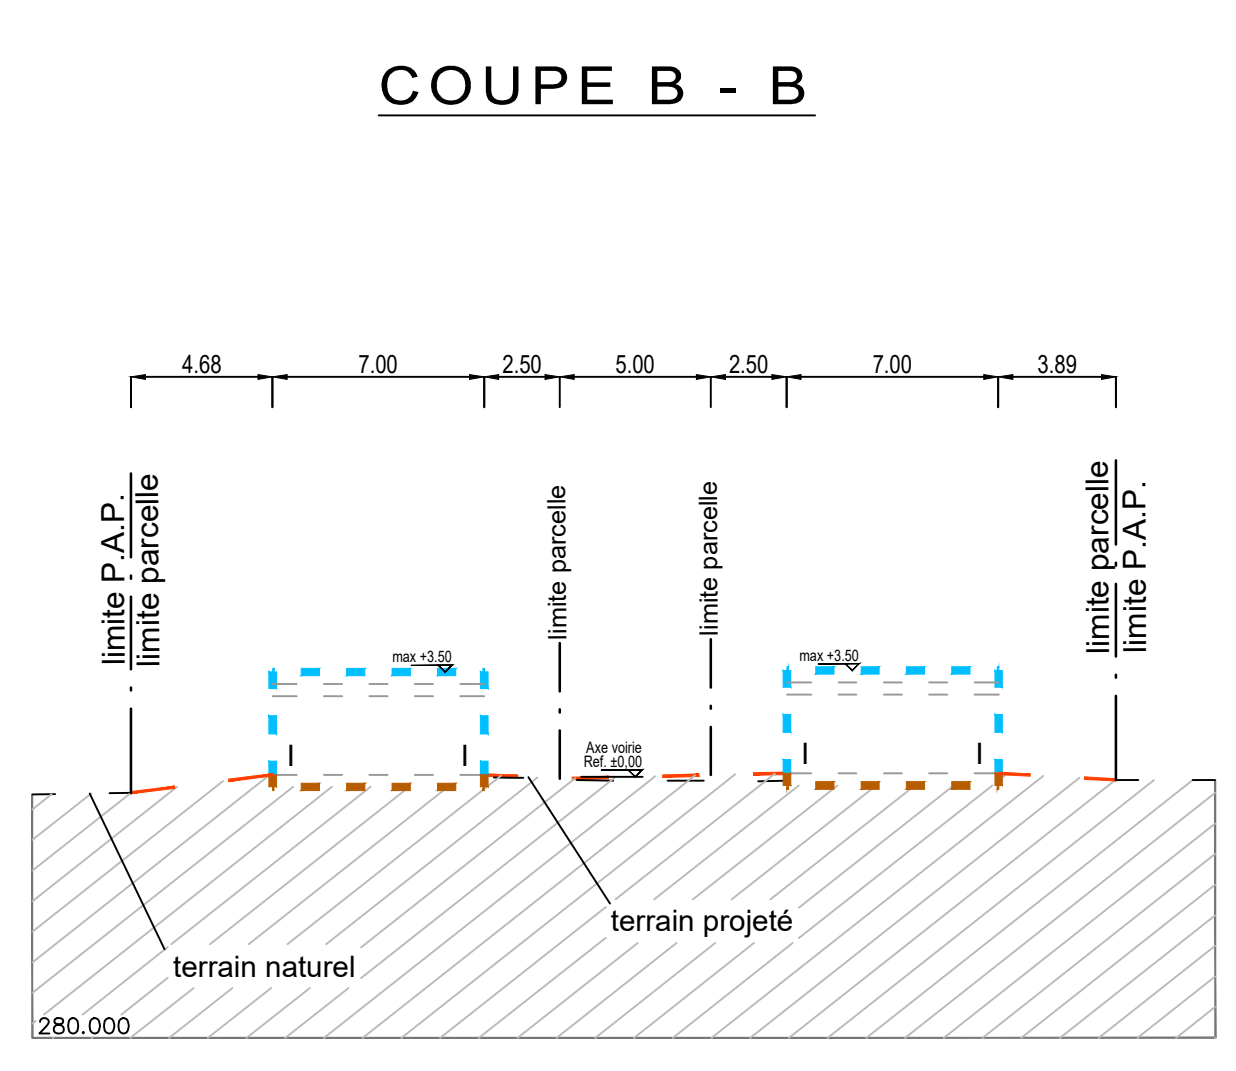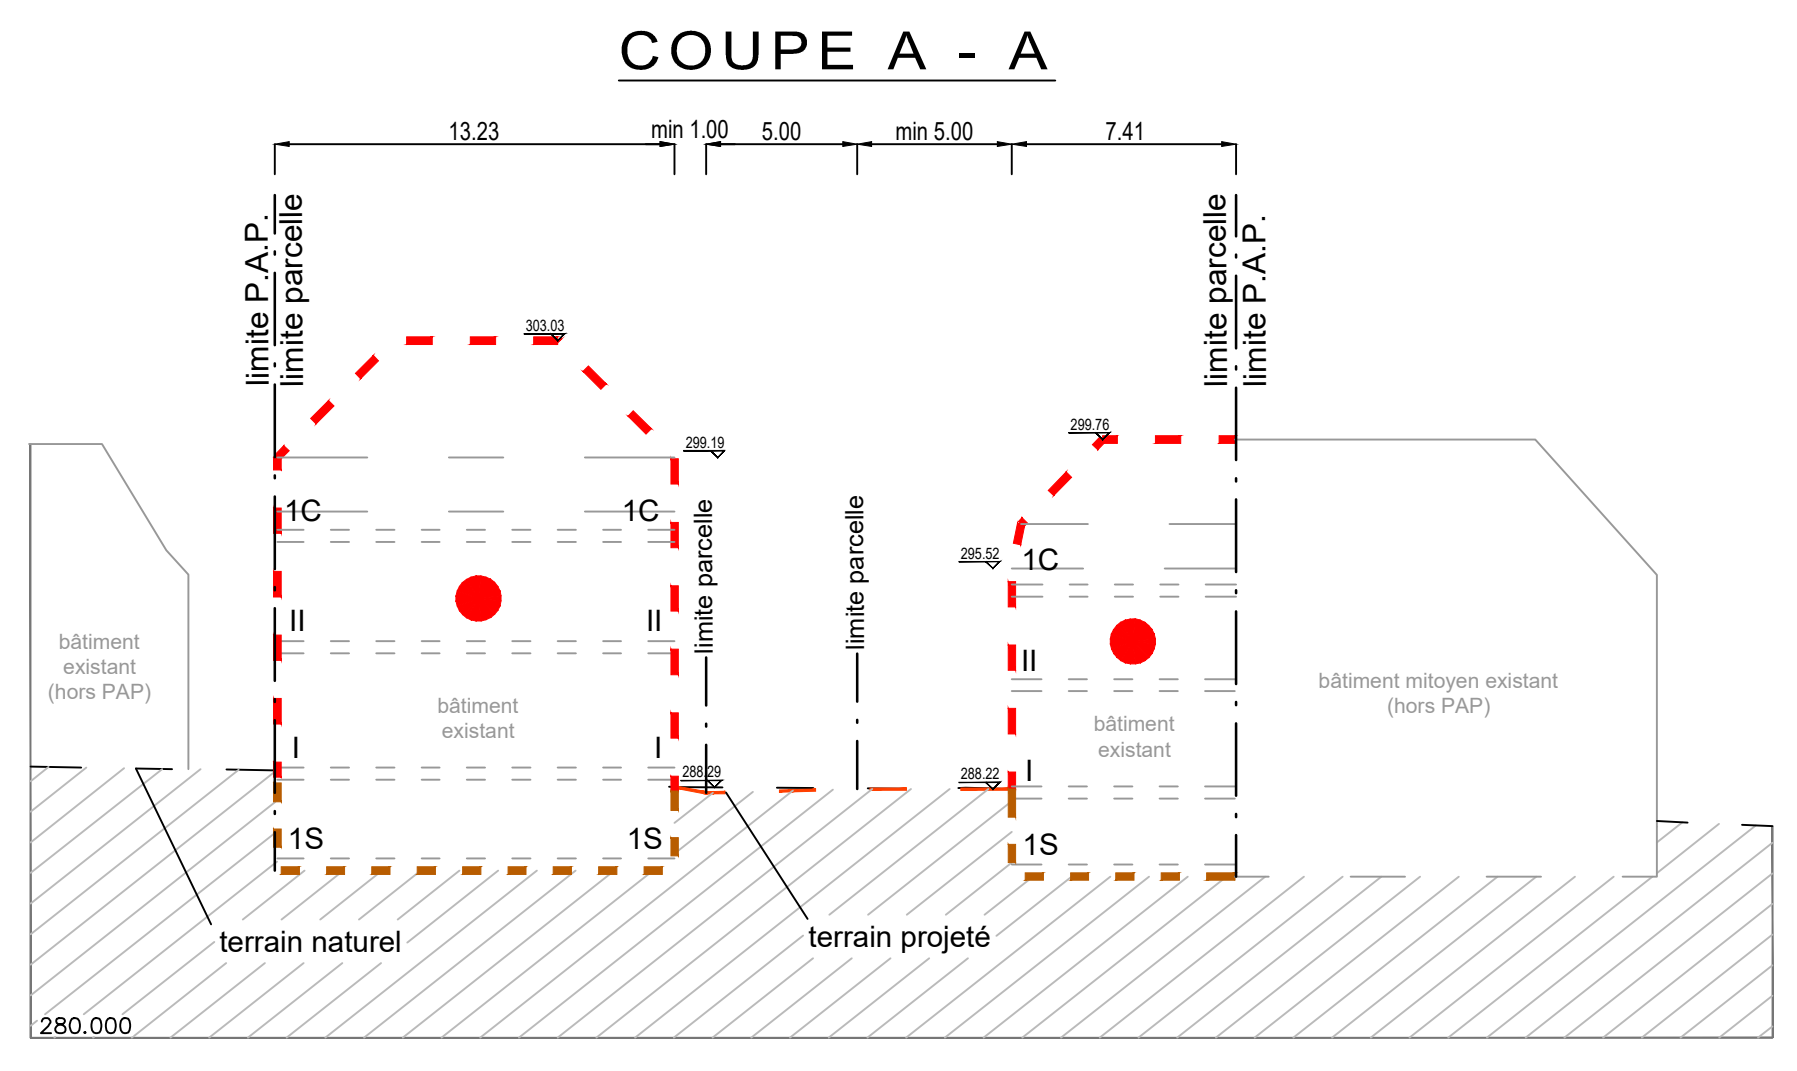

INDICE	DESSINE	DATE	CONTROLÉ	MODIFICATION
h	PLH	21.05.2019	MUR	Mise à jour rayons de braquage
g	PLH	13.05.2019	MUR	Mise à jour recal lot n°3
f	PLH	01.04.2019	MUR	Mise à jour rayons de braquage, voirie et réseaux
e	PLH	01.04.2019	MUR	Mise à jour rayons de braquage, voirie et réseaux
d	PLH	01.04.2019	MUR	Mise à jour rayons de braquages et servitude

M.ŒUVRAGE : FR. HANNUS ET CIE SARL	Dessiné par : RHO Date : 28.06.2018	Signature :
PROJET : P.A.P. 'Rue Joseph Muller' à Kayl	Contrôlé par : PLH Date : 28.06.2018	Signature :
OBJET : PLAN D'AMENAGEMENT	Responsable : MUR Date : 28.06.2018	Signature :

Bureau d'Etudes et de Services Techniques 2, rue des Sapins - L-2513 Senningerberg Tél : 349990 Fax : 349433 E-mail : best@best.lu	Echelle : 1 / 250 N° DU PLAN : 171018-1/01h PROJET
---	--