


- Représentation schématisée de l'usage et utilisation du sol par lot et par**
- Utilisation du PAP et des zones du PAG**
- Contours de zones**
- Murailles de clôture**
- Hauteur des constructions**
- Infrastructures techniques**
- Légende aménagement**
- Représentation schématisée du degré d'utilisation du sol par lot**

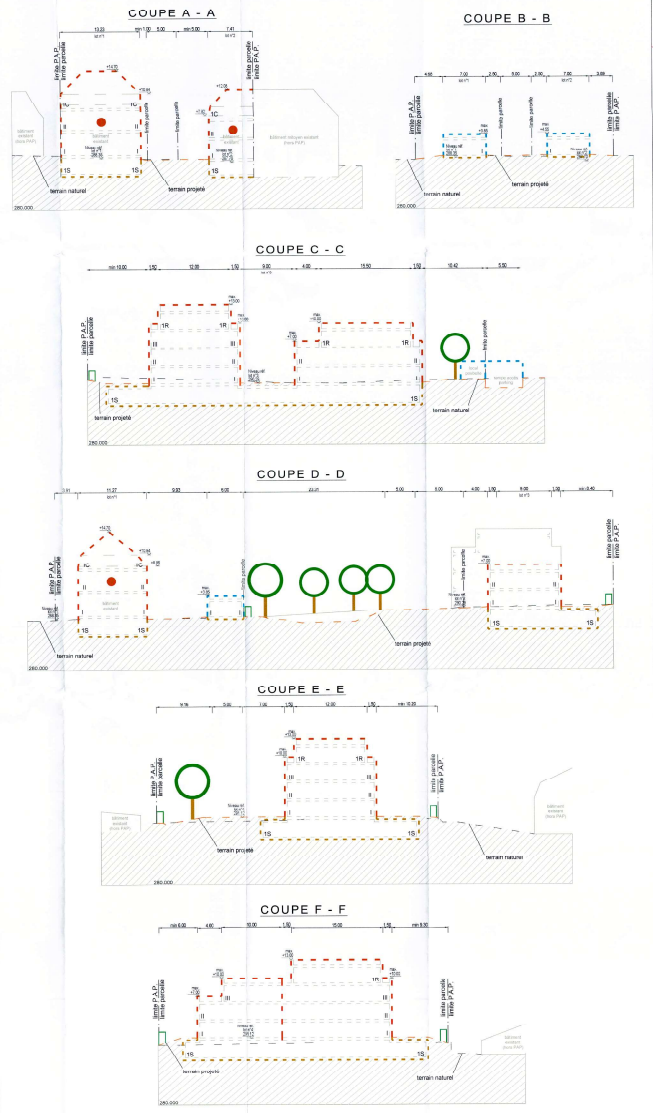

Contenance de la zone de PAG :  
Zone mixte urbaine / zone soumise  
à un PAP "nouveau quartier" : 79,22 ares

Projet de Plan d'Aménagement Particulier (PAP) pour la zone de PAG, Zone mixte urbaine / zone soumise à un PAP "nouveau quartier".

1	PAP	18/12/2018	M&R	Mise à jour des données aménagements extérieurs
2	PAP	04/12/2018	M&R	Modification du PAP - CSD - Local publique "Terrasses" No. de réf.
3	PAP	07/12/2018	M&R	Modification du PAP - Terrasse accès parking
4	PAP	08/09/2018	M&R	Mise à jour suite à avis de Ministère
5	PAP	07/09/2018	COM	Mise à jour suite à avis de Ministère

DESIGN	DRAWING	DATE	CONTRÔLE	MODIFICATION
--------	---------	------	----------	--------------






**171018-1/011**      **PROJET**