
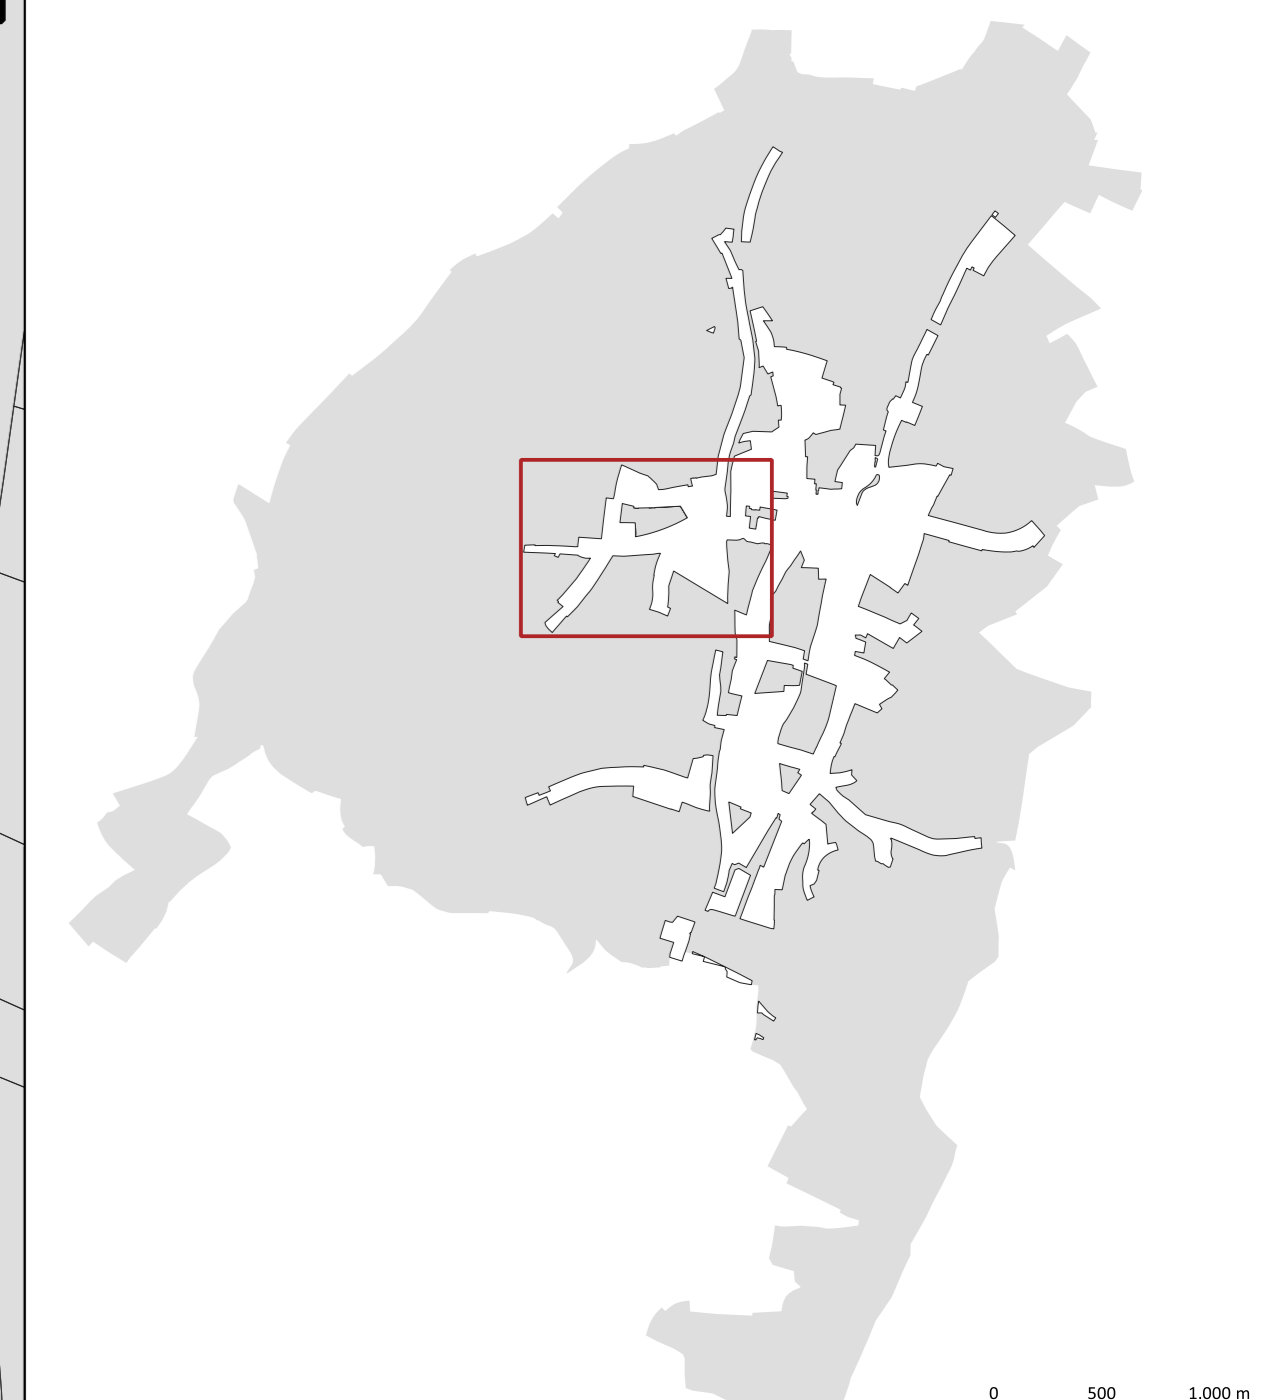


- Legende**
- Délimitation du PAP et des zones du PAG**
 - Délimitation du PAP
 - - - Délimitation des différentes zones du PAG
 - · - · - Délimitation de la densité dans les différentes zones
 - Nombre de niveaux et de logements par immeuble**
 - I,II,III, ... nombre de niveaux pleins
 - L1, L3, L6, ... nombre de logements
 - Secteur et éléments projetés d'intérêt communal:**
 - Bâtiments à conserver
 - Gabarits à conserver
 - Monument à conserver
 - Muret à conserver
 - Arbre à moyenne ou haute tige à conserver
 - Alignement obligatoire pour constructions principales
 - Servitudes**
 - Servitude de type urbanistique - type: "environnement construit": EC
 - Servitude de type urbanistique - type: "ensemble architectural": EA
 - Servitude de type urbanistique - type: "Cité Néewis": CN
 - Servitude de type urbanistique - type: "Cité Berens": CB
 - Servitude de type urbanistique - type: "Quartier Brill": QB
 - Servitude de type urbanistique - type: "Helbertsbam": HB
 - Zones ou espaces définis en exécution de dispositions spécifiques relatives:**
 - Immeubles et objets bénéficiant des effets de classement comme patrimoine culturel national ou inscrits à l'inventaire supplémentaire
 - Fond de plan**
 - Parcelle (PCN 2014)
 - Constructions existantes (PCN 2014)
 - Constructions ajoutées (photo aérienne ACT 2013)
 - Limite communale

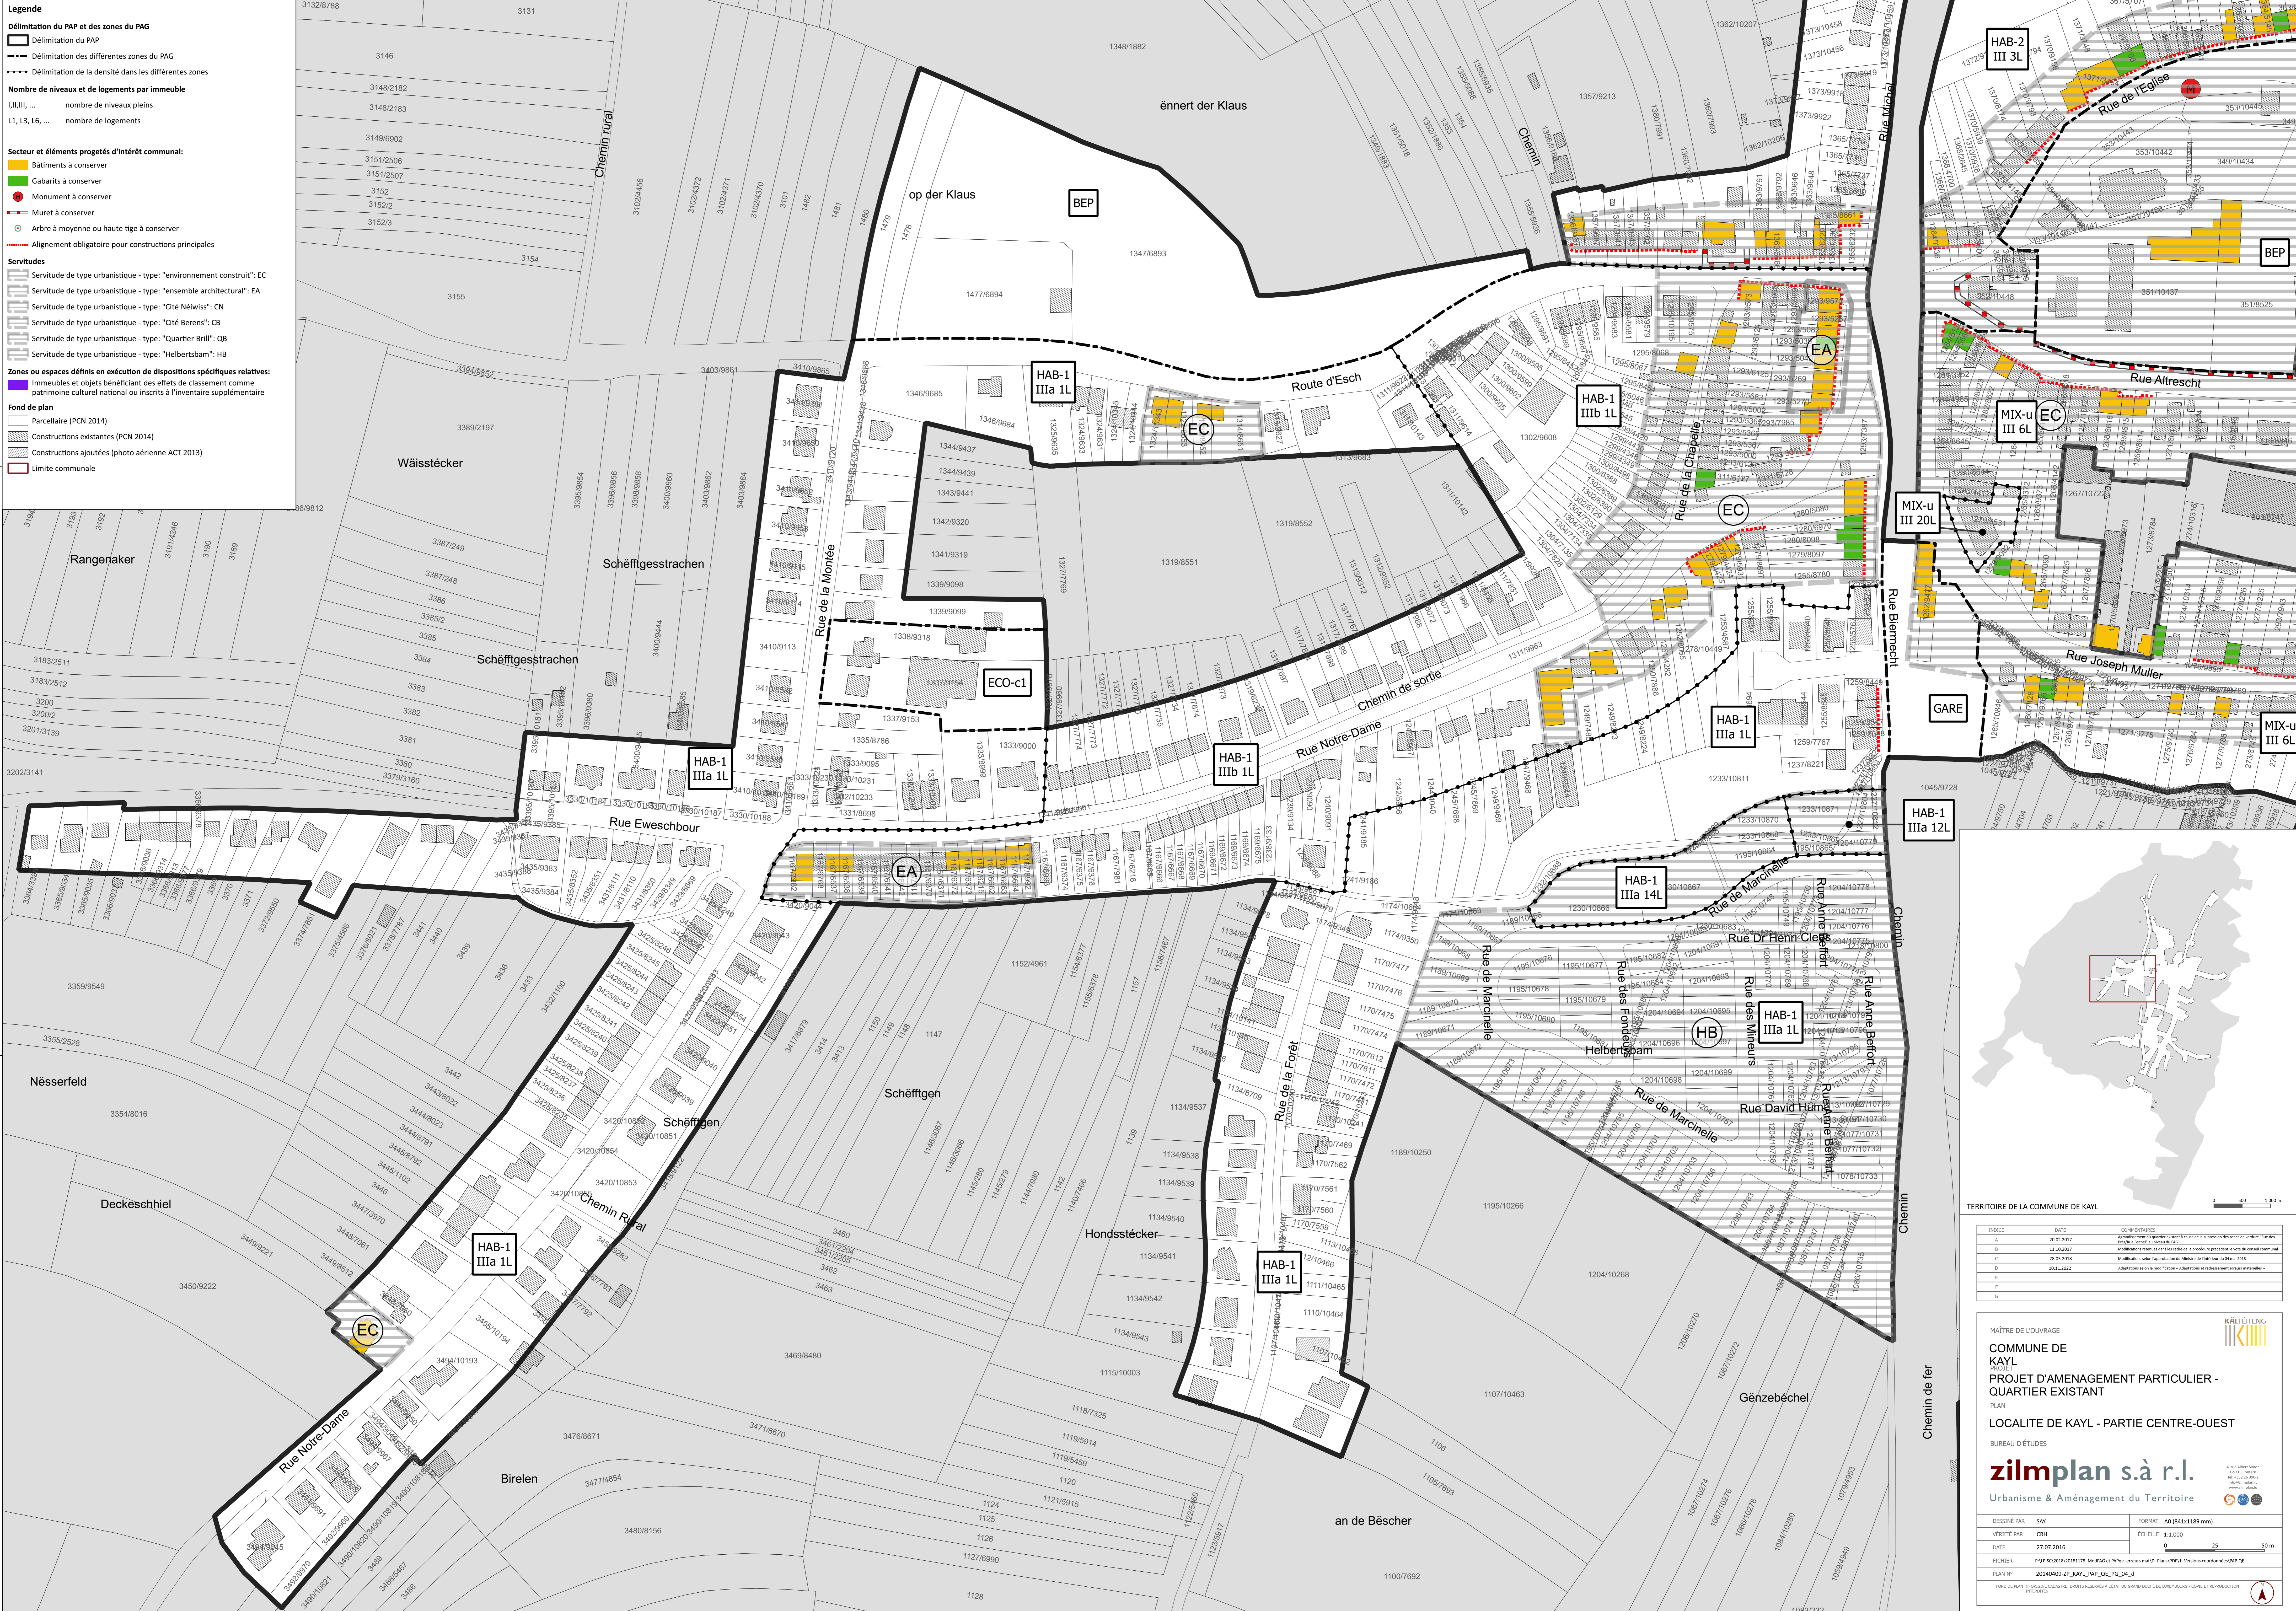

TERRITOIRE DE LA COMMUNE DE KAYL

INDICE	DATE	COMMENTAIRES
A	26.02.2017	Approuvé par le conseil municipal à l'unanimité et validé par le service technique de la commune de Kayl.
B	11.10.2017	Modifications mineures effectuées en vertu de la procédure prévue à l'article 23 du règlement communal.
C	28.05.2018	Modifications mineures effectuées en vertu de la procédure prévue à l'article 23 du règlement communal.
D	10.11.2022	Adaptations suite à la modification / Adaptations et rehaussement annuaire (mètres) v.
E		
F		
G		

MÂÎTRE DE L'OUVRAGE

COMMUNE DE KAYL
PROJET D'AMÉNAGEMENT PARTICULIER - QUARTIER EXISTANT

PLAN

LOCALITE DE KAYL - PARTIE CENTRE-OUEST

BUREAU D'ÉTUDES

zilplan s.à r.l.
Urbanisme & Aménagement du Territoire

DESIGNÉ PAR: SAV
VÉRIFIÉ PAR: CRH
DATE: 27.07.2016
FICHER: P:\V\2016\20161178_Mouchel et M&P - annuaire murât_Plan\POP1_Versions coordonnées\PAF_02
PLAN N°: 20160409_ZP_KAYL_PAP_DE_PG_04_0

FORMAT: A0 (841x1189 mm)
ÉCHELLE: 1:1.000
0 25 50 m

ROND-POINT DE LA COMMUNE DE KAYL - DROITS RÉSERVÉS À L'ÉCHELLE DU GRAND OUVRAGE DE LOURNEBOM - COPIE ET RÉPRODUCTION INTERDITES